


TURUN YLIOPIPPILASTEATTERI  
Teatteritila  
Läntinen Rantakatu 23 (Linnankatu 24)  
1. krs

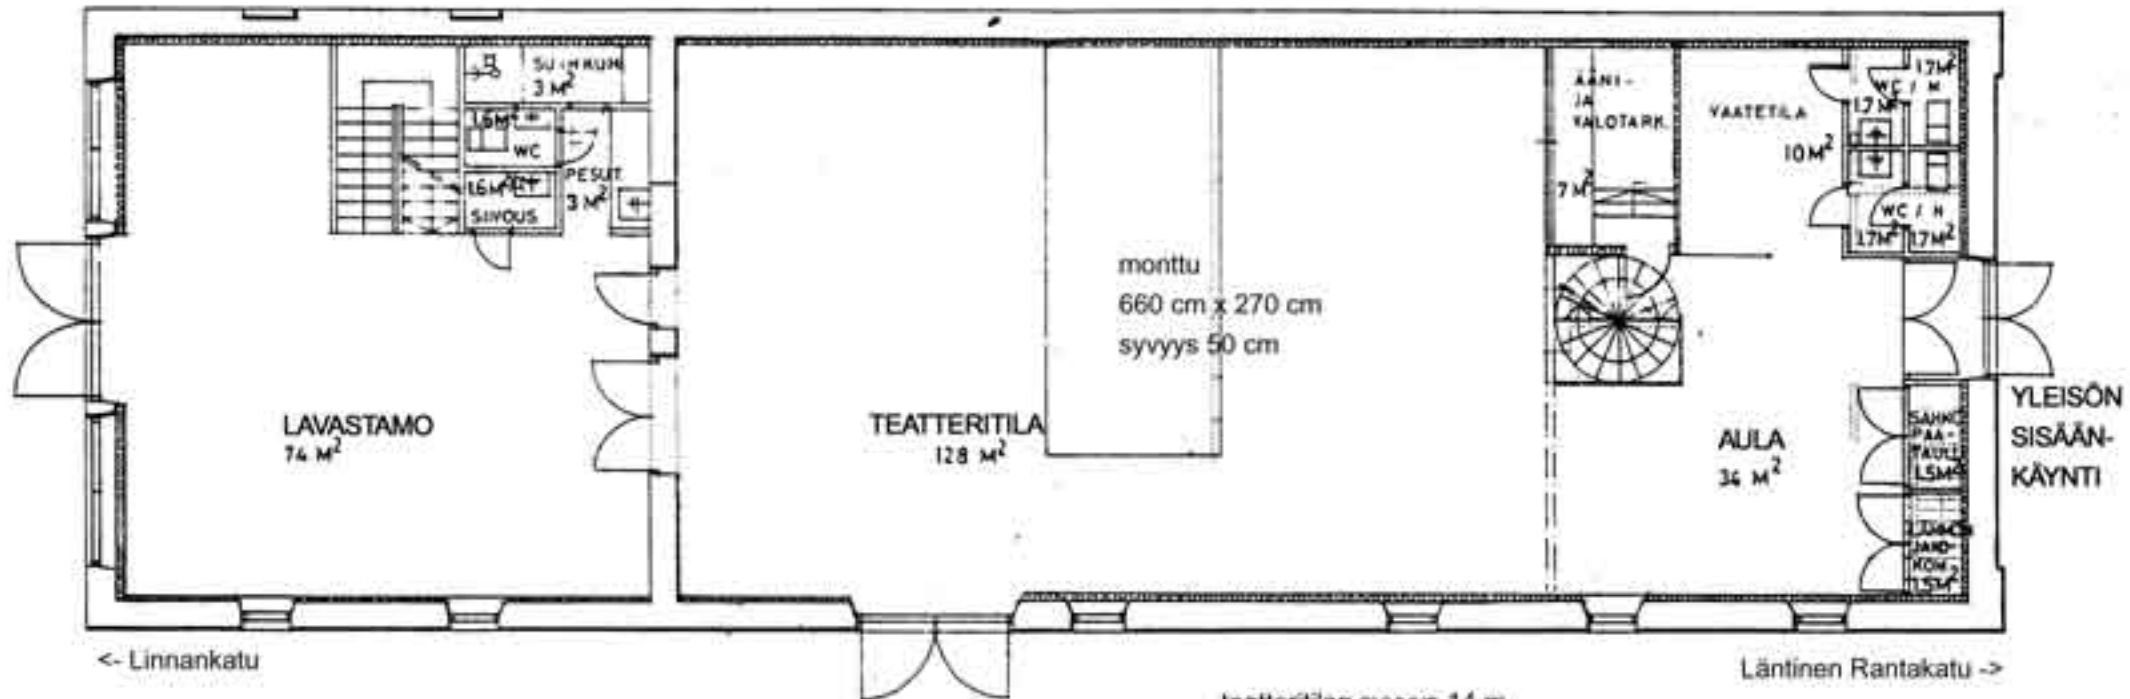


teatteritilan syvyys 14 m  
ja  
leveys 9 m  
suurin paikkamäärä 110

**TURUN YLIOPIKILASTEATTERI**

Teatteritalo

Läntinen Rantakatu 23 (Linnankatu 24)

2. krs.

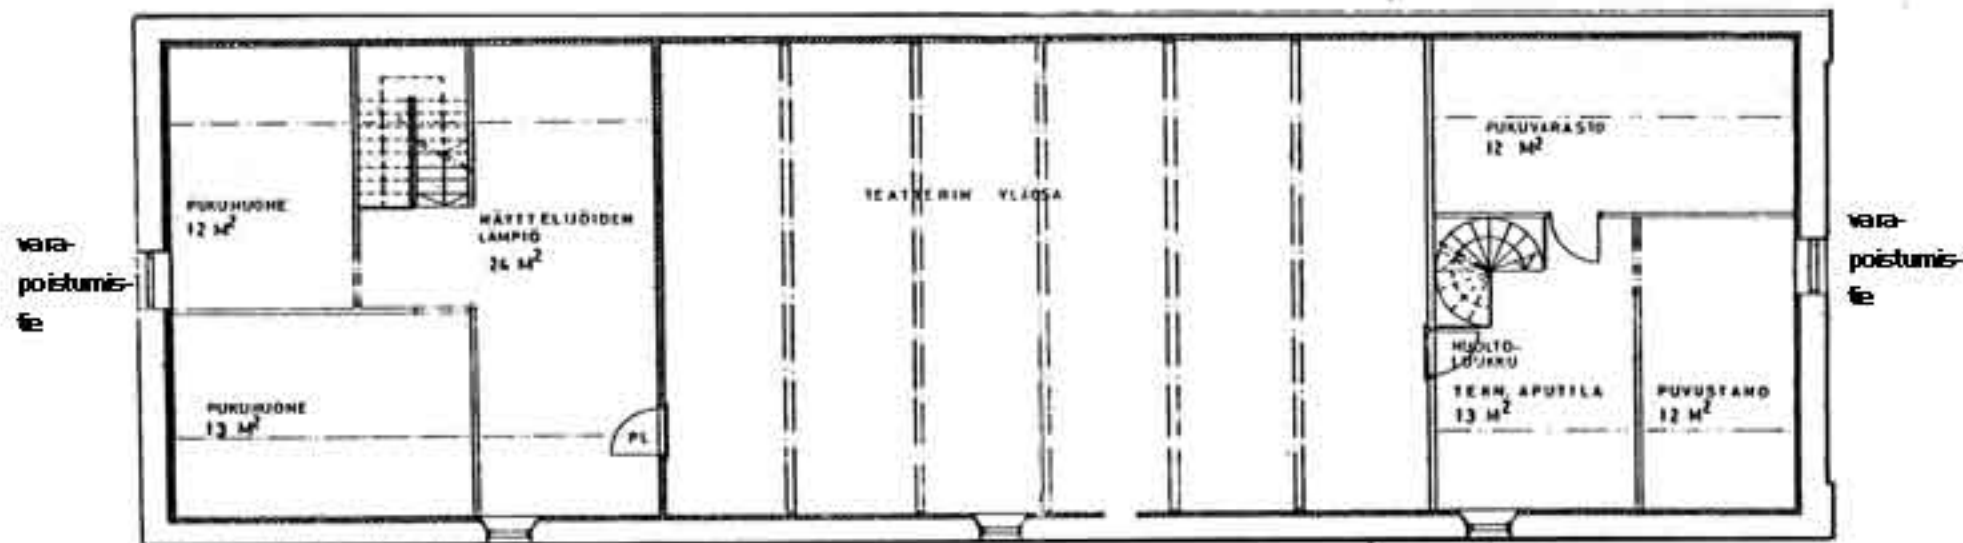

teatteritalon korkeus

palkin 270

kattoon 480